


План 2-ого этажа

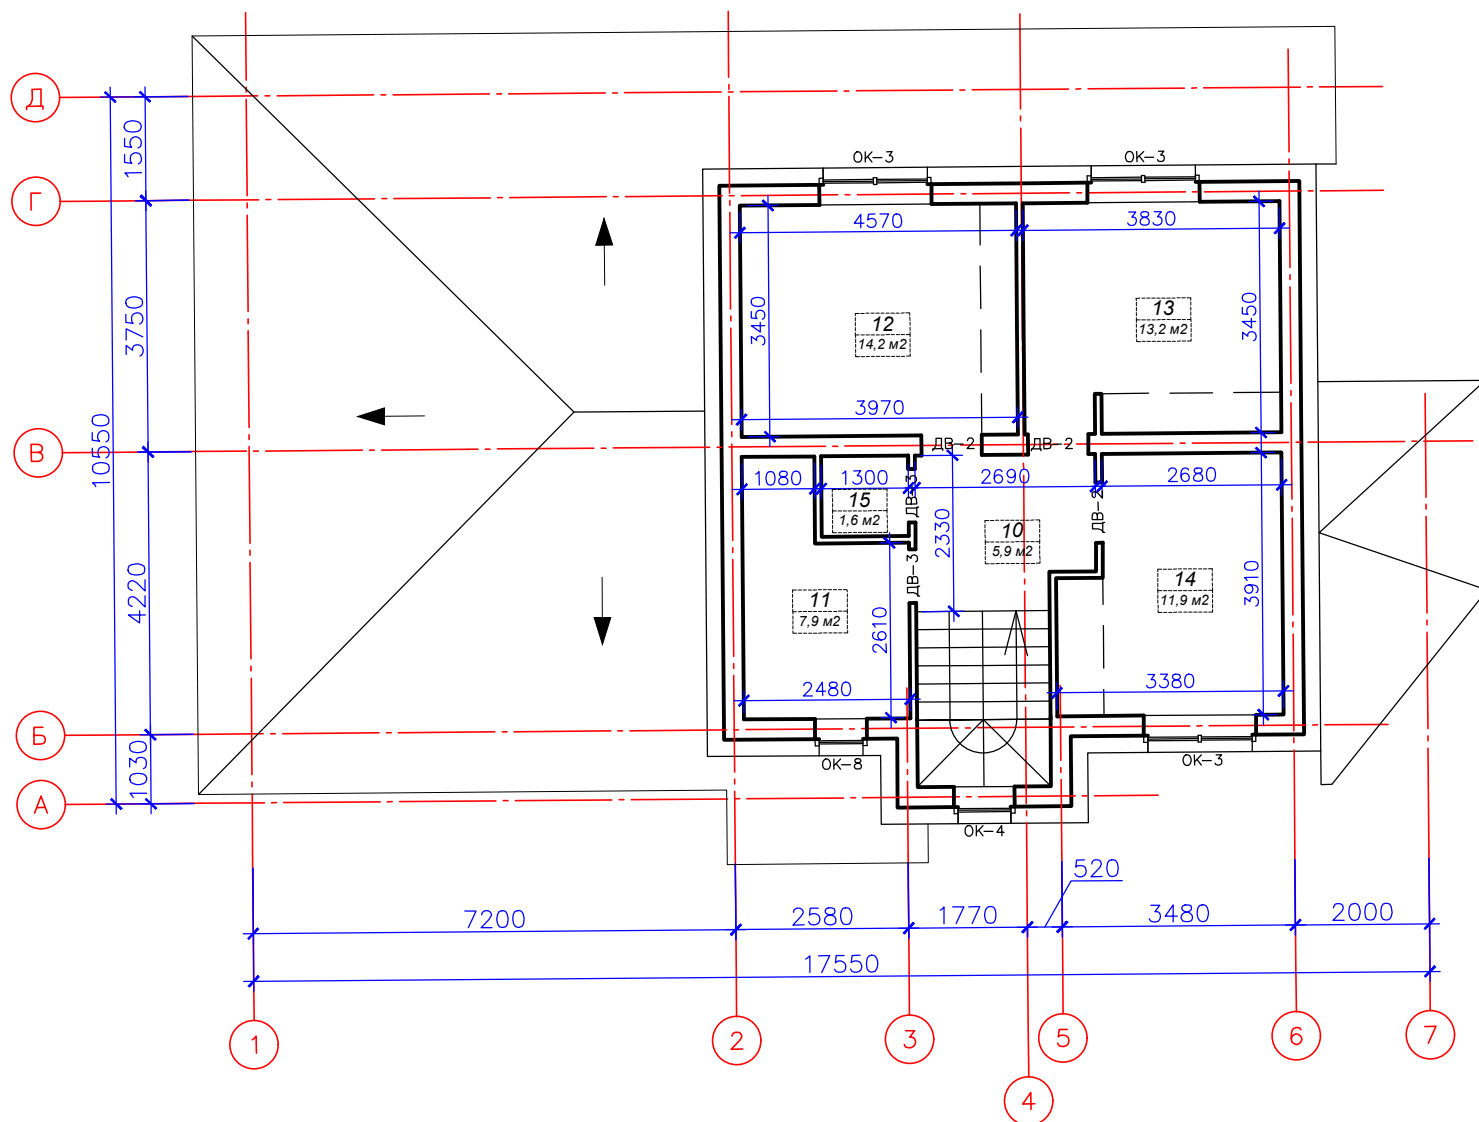

Спецификация помещений 2-ого этажа

№	Наименование	кв.м
10	Холл	5,9
11	Ванная комната	7,9
12	Спальная комната	14,2
13	Спальная комната	13,2
14	Спальная комната	11,9
15	Сан. узел	1,6

Общая площадь 2-ого этажа: 54,6 кв.м

Жилая площадь всего дома: 126,6 кв.м

Общая площадь всего дома: 186,7 кв.м