


План 1-ого этажа

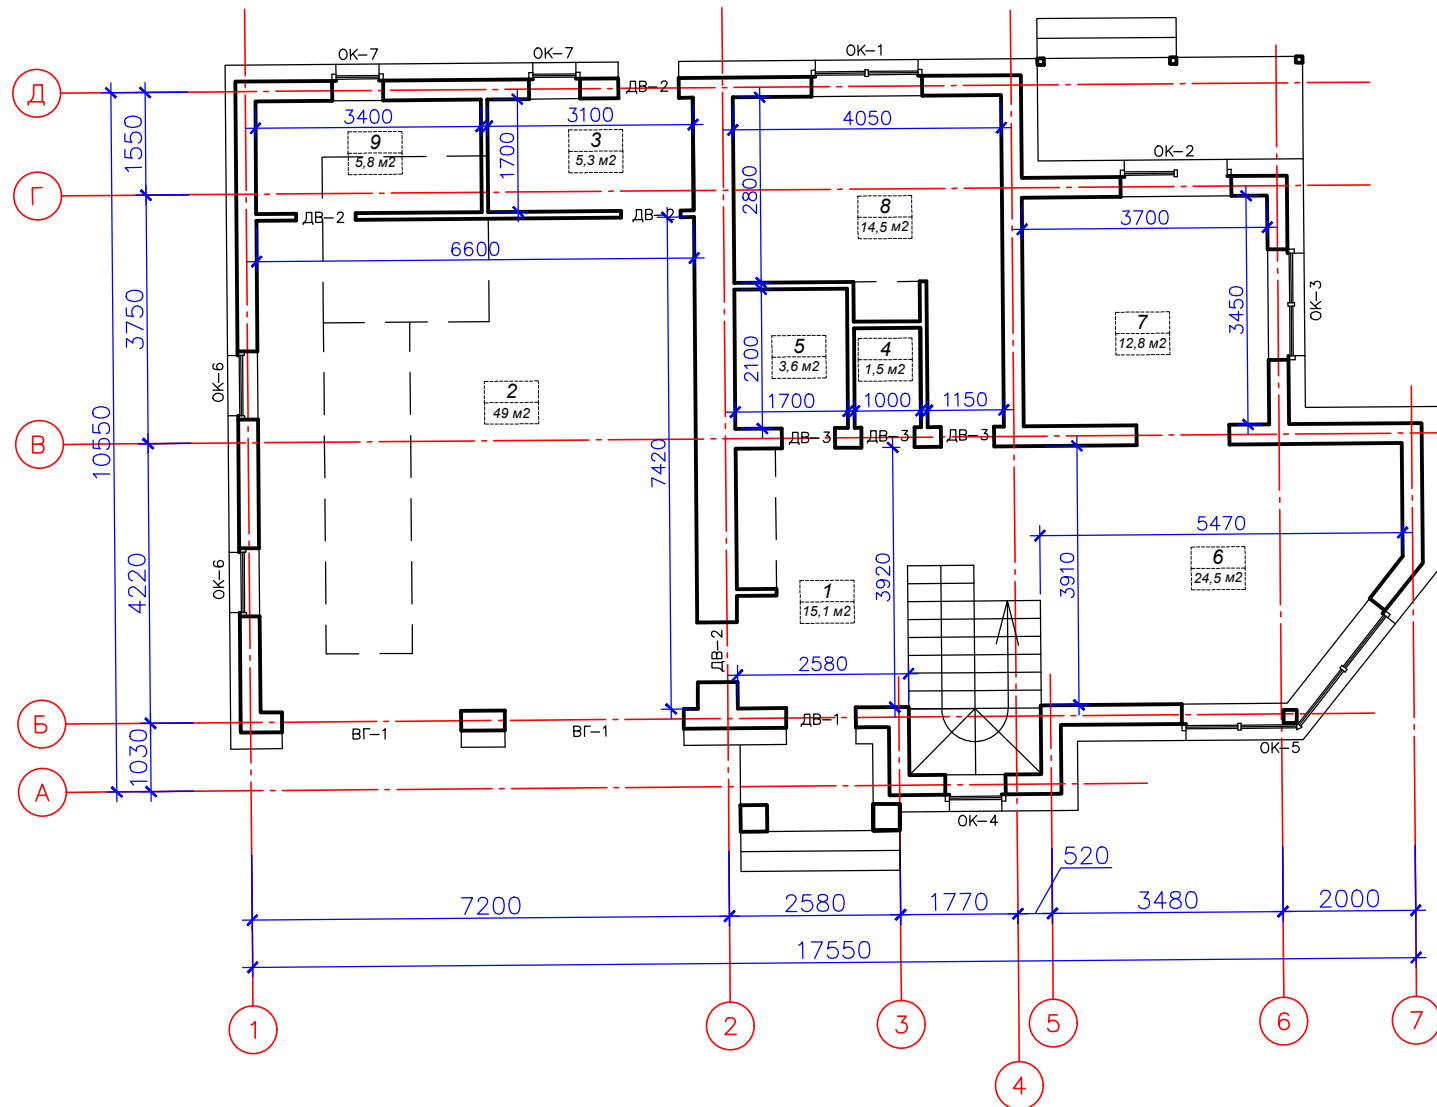

Спецификация помещений 1-ого этажа

№	Наименование	кв.м
1	Холл	15,1
2	Гараж	49
3	Котельная	5,3
4	Душевая	3,6
5	Сан. узел	1,5
6	Гостинная	24,5
7	Кухня	12,8
8	Спальная комната	14,5
9	Кладовая	5,8

Общая площадь 1-ого этажа: 132,1 кв.м

Жилая площадь всего дома: 126,6 кв.м

Общая площадь всего дома: 186,7 кв.м

Площадь застройки: 181 кв.м